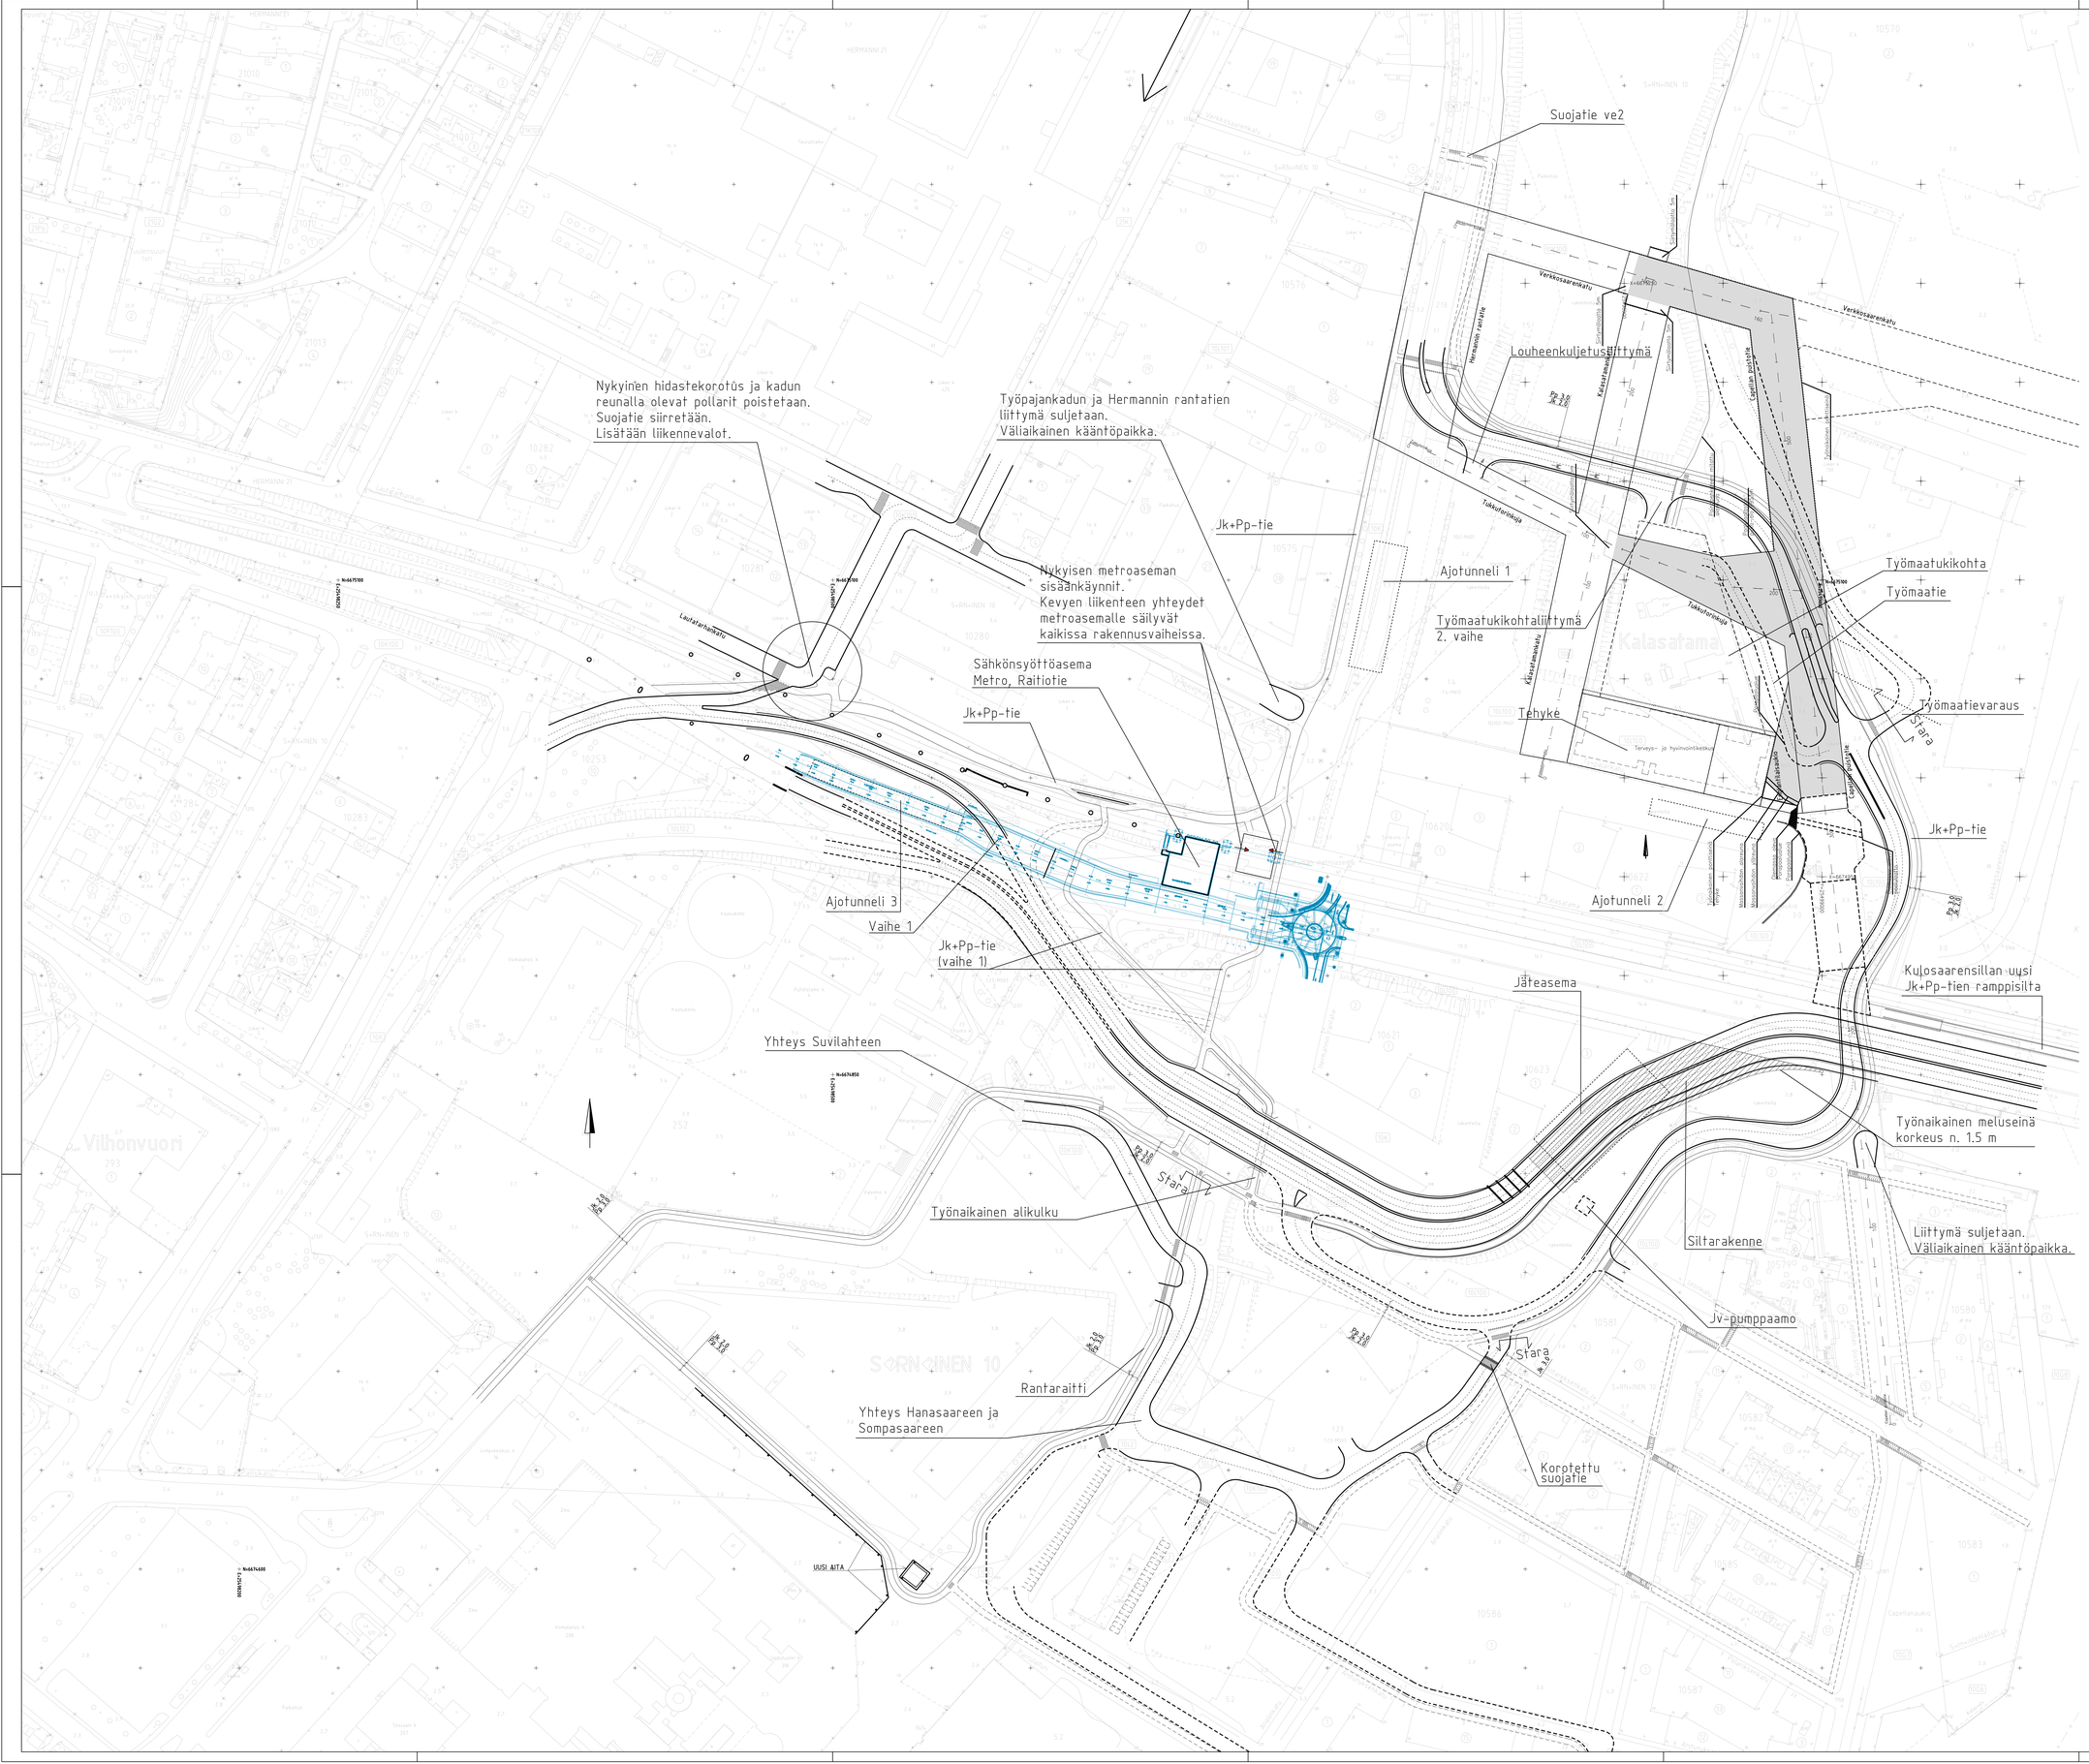
Suojatie ve2
Verkosaarenkatu
Louheenkuljetusliittymä
Nykyinen hidastekorotus ja kadun reunalla olevat pollarit poistetaan. Suojatie siirretään. Lisätään liikennevalot.
Työpajankadun ja Hermannin rantatien liittymä suljetaan. Väliaikainen kääntöpaikka.
Jk+Pp-tie
Ajotunneli 1
Nykyisen metroaseman sisäänkäynnit. Kevyen liikenteen yhteydet metroasemalle säilyvät kaikissa rakennusvaiheissa.
Sähkönsyöttöasema Metro, Raitiotie
Jk+Pp-tie
Laulaterhankatu
Tukkutorinkatu
Kalasatamankatu
Hermannin rantatie
Cityterminaalitie
Cityterminaalitie
Kalasatama
Tehyke
Terveys- ja hyvinvointikeskus
Stara
Ajotunneli 3
Vaihe 1
Jk+Pp-tie (vaihe 1)
Ajotunneli 2
Jäteasema
Yhteys Suvilahteen
Vilhonvuori
Stara
Stara
Stara
Kulosaarensillan uusi Jk+Pp-tien ramppisilta
Työnaikainen meluseinä korkeus n. 1.5 m
Liittymä suljetaan. Väliaikainen kääntöpaikka.
Siltarakenne
Jv-pumppaamo
Korotettu suojatie
Rantaraitti
Yhteys Hanasaareen ja Sompasaareen
UUSI AITA
Pp 3.0
Pp 2.8
Pp 3.0
Pp 3.0
Pp 3.0