


L:\1500\302119\_SORNAISEN4\_CAD\41\_Suunnitelma\Tiet\Capellan puistotie.dwg, 28.3.2013 9:37:05, PDF-XChange 4.0

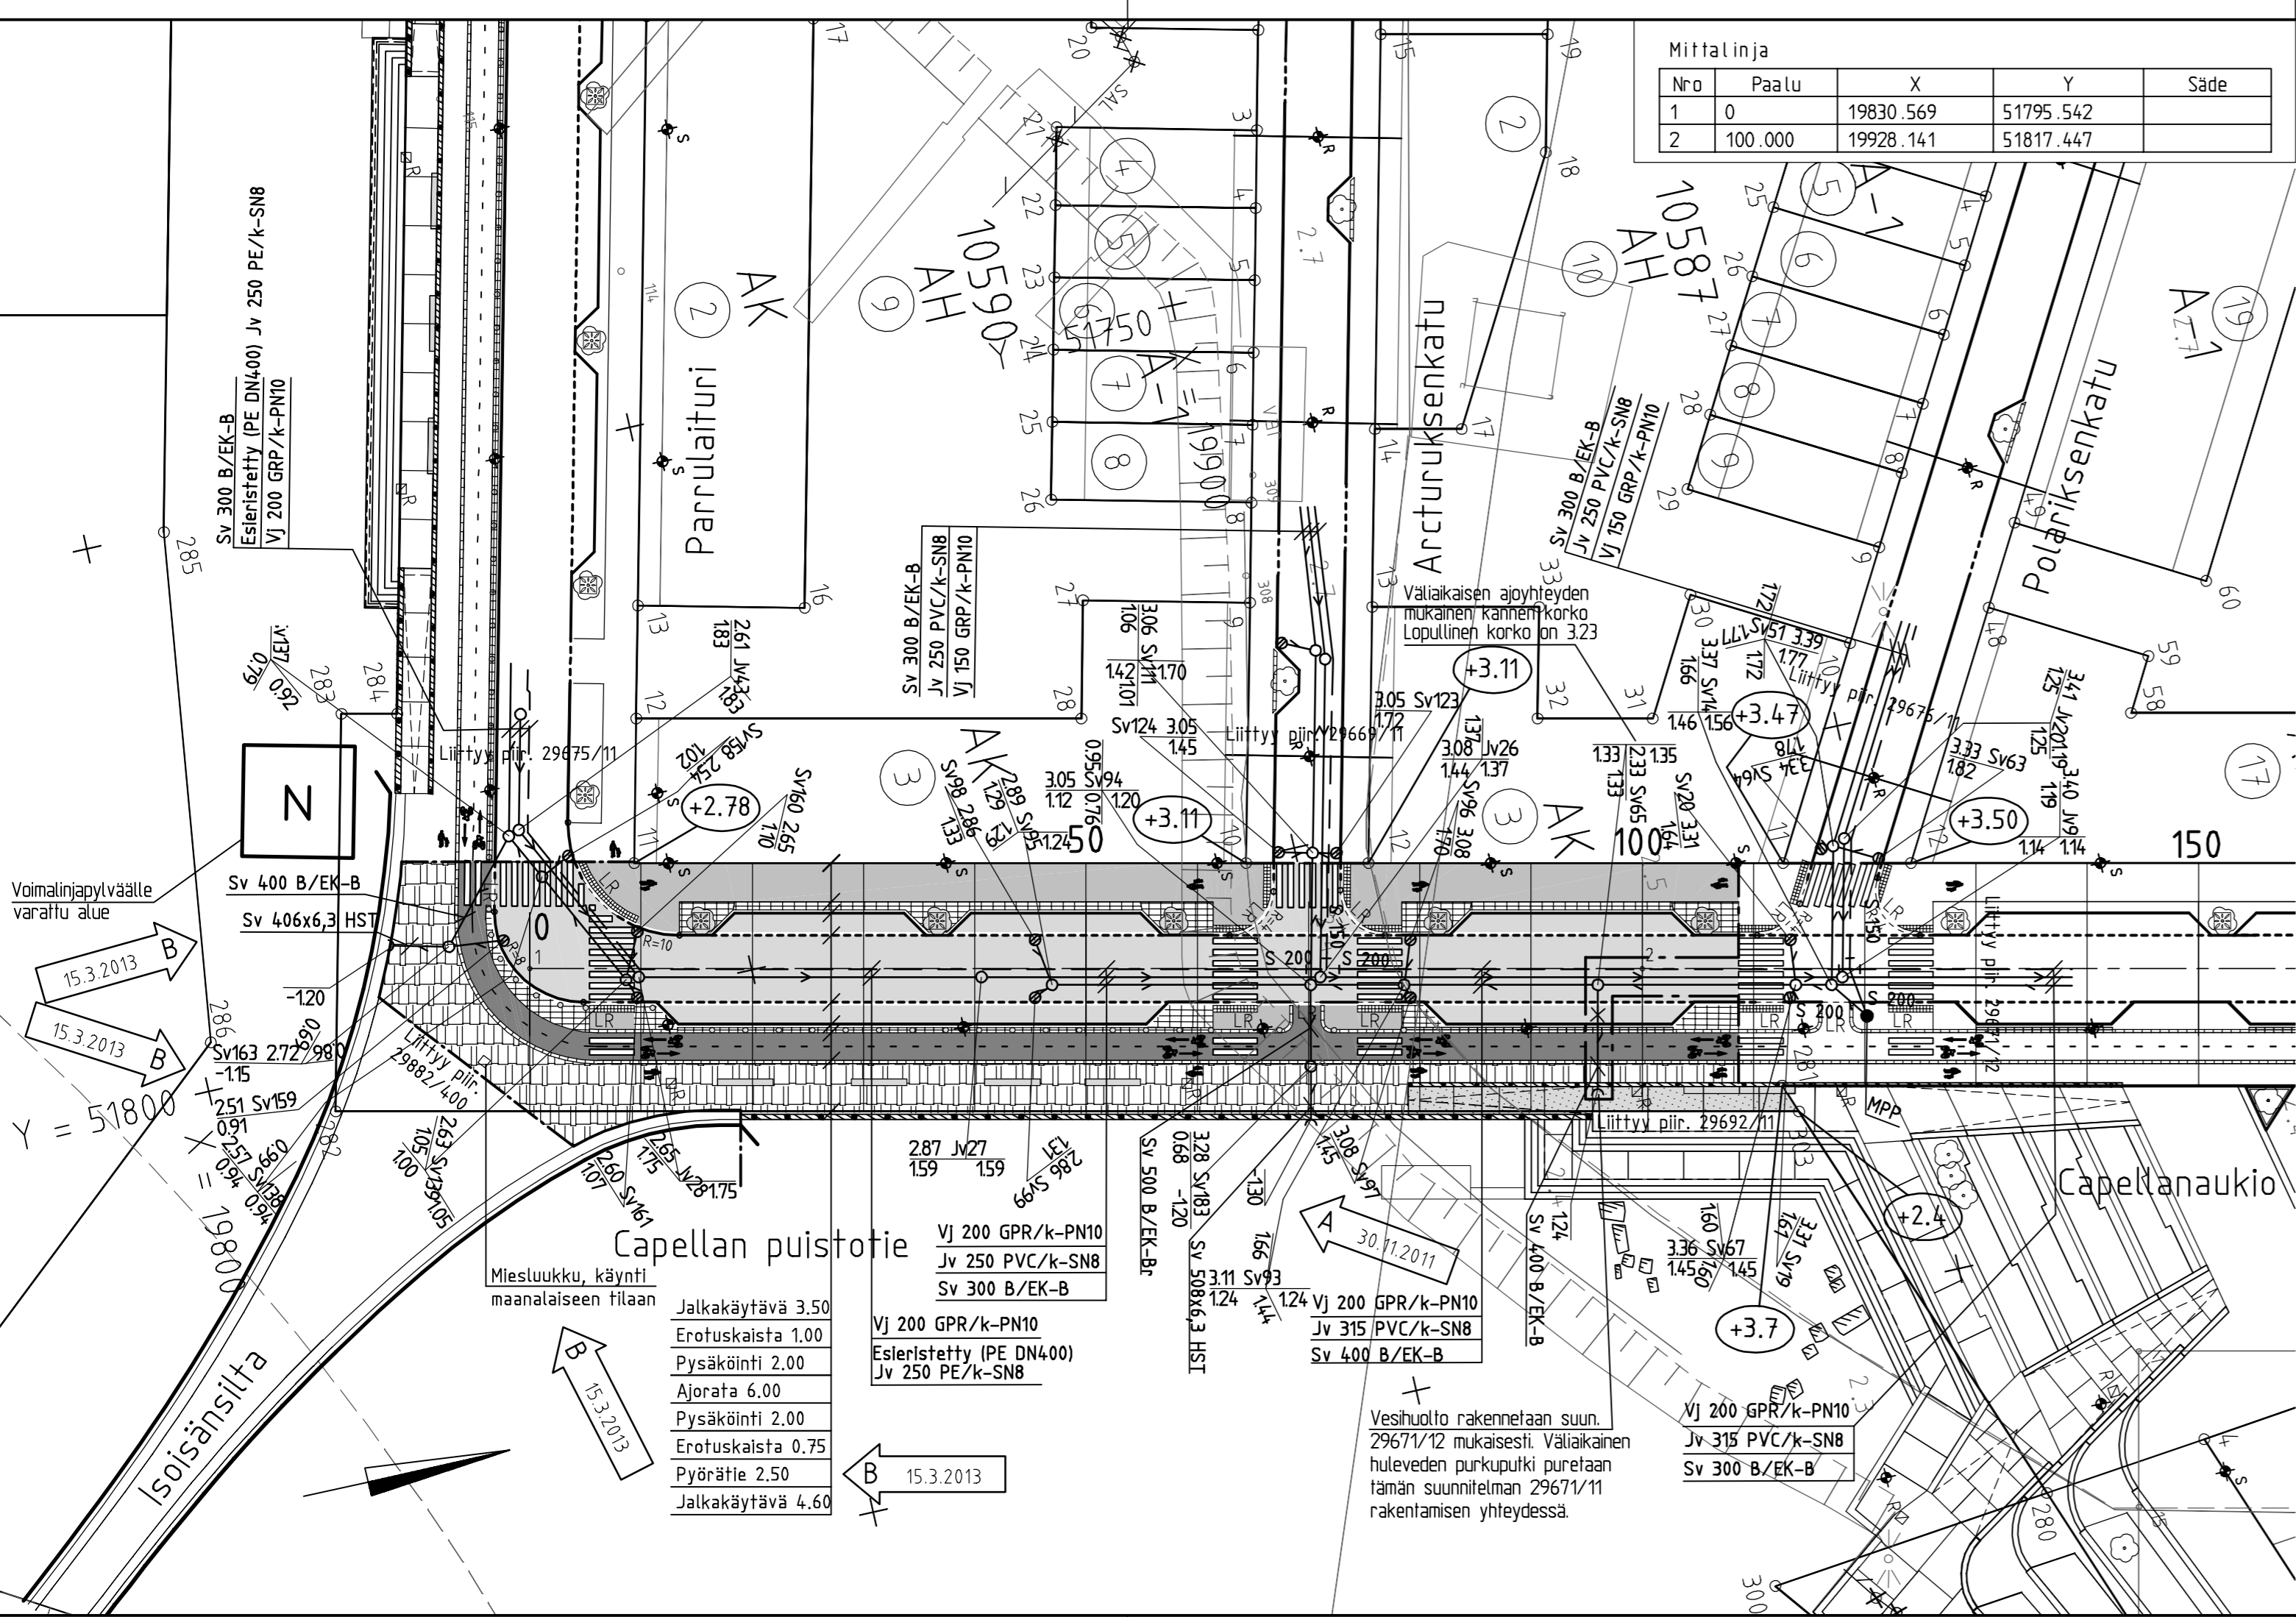


Mittalinja

Nro	Paalu	X	Y	Säde
1	0	19830.569	51795.542	
2	100.000	19928.141	51817.447	

- PIIRUSTUSMERKINNÄT**
- Ajorata/jalkakäytävä, asfalttia
  - Pp-tie, punainen asfaltti
  - Nupukiveys 250x140x140, lohkopintainen, harmaa, ks. piirustus 29671/201
  - Graniittilaatoitus, harmaa. Laattakoot 295x295x100 ja 295x445x100, ks. piirustus 29671/202. Yläpinta kuulapuhallettu, reunat ja alapinta sahattu
  - Betonipinta, paikalla valettu laatta, harjattu, vaal. harmaa ks. piirustus 29692/207
  - Istutettava lehmus kantavalla kasvualustalla, juuristoritilä, rungonsuoja, ks. piirustus 29671/201
  - Kadun korkeusasema
  - Valaisin, seinäkiinnitys
  - Valaisinpylväs, h=8m
  - Roska-astia, ks. piirustus 29671/201
  - Pollari, ks. piirustus 29671/201
  - Betonipenkki, rakenne, ks. piirustus 29692/206  
Penkin ympärille 0,5m levyinen alue harmaata nupukiveä 250x140x140
  - Varoitusalue, 295x145x100, ristipäähakattu, graniitti, valkoinen, ks. piirustus 29671/202 (def.1) sekä periaatteet piirustuksista 29668/201-203
  - Nupukiveys, 250x140x140, harmaa, ks. piirustus 29671/202 (det.2)
  - Nupukiviraita, 250x140x140, harmaa ks. piirustus 29671/202 (det.2)
  - Reunatuki, graniitti, harmaa V220h
  - Reunatuki, madallettu, graniitti, harmaa V220h
  - Reunatuki, luiskattu, graniitti, harmaa 220h
  - Rantamuuri + kaide, ks. piirustukset 29671/401 ja 411
- Huom. Valaistussuunnitelma, ks. piir. STU10-100 / Helen

Hulevesikaivojen purkuputket 250 PEH/h-PN10  
Hulevesi- ja viemärikaivot EK-Cr-kaivoja

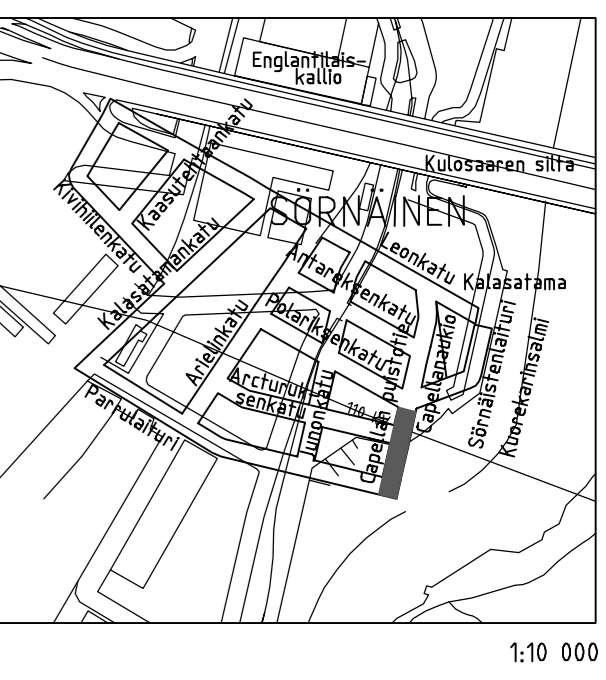

B	Lisätty Isosänsilta ja suunnitelmaraja. Muutettu pyörätien leveys 2.00 m -> 2.50 m. Siirretty kaivoa Sv163. Muutettu kaivoista Sv137 ja Sv159 lähtevän putken suunta. Muutettu väliaikainen huleveden purkuputki lopulliseksi, Sv 406x6,3 HST.	15.3.2013	L. Silvennoinen	J. Lahti
A	Muutettu kaivon nimeä: S336->Sv183.	30.11.2011	S. Keistinen	J. Lahti
MUUTOS		PVM	TEHNYT	HYVÄKSYNYT

**HELSINGIN KAUPUNKI RAKENNUSVIRASTO** Katu- ja puisto-osasto  
 PL 1515, Kasarmikatu 21  
 00099 HELSINGIN KAUPUNKI  
 p.(09) 310 1661 f.(09) 310 38328  
 www.hkr.hel.fi s-posti: etunimi.sukunimi@hel.fi

KAUP.OSA, OSA-ALUE  
**10. Sörnäinen**

**CAPELLAN PUISTOTIE**  
 välillä Parrulaituri - Polariksenkatu

Asemapiirustus

MK	LIITTYY	NRO	KHS	
1:500	KORVAA	29671/11	YTLK	
	KORVATTU	TASOKOORDINAATISTO: Helsingin kaupungin erilliskoordinaatisto	HYV.	22.6.2011 J. Karttunen
	ASEMAKAAVA	11780	TARK.	22.6.2011 J. Lahti
	LIKENNES.	KORKEUSJÄRJESTELMÄ: NN (=N43)	LAAT.	
		NRO	HYV.	
		12405/1	TARK.	
			HYV.	30.6.2011 J. Saarjärvi
			TARK.	30.6.2011 S. Lehtonen
			HYV.	10.6.2011 T. Tikkanen-Lindström
			TARK.	10.6.2011 J. Nihtilä
			LAAT.	10.6.2011 L. Skogberg



HSY:n vesihuolto  
 Ilmatankku 2A  
 PL 300  
 00066 HSY  
 p.(09) 15611

WSP Finland Oy  
 Heikkiläntie 7  
 00210 Helsinki  
 Puh: 0207 864 11

