

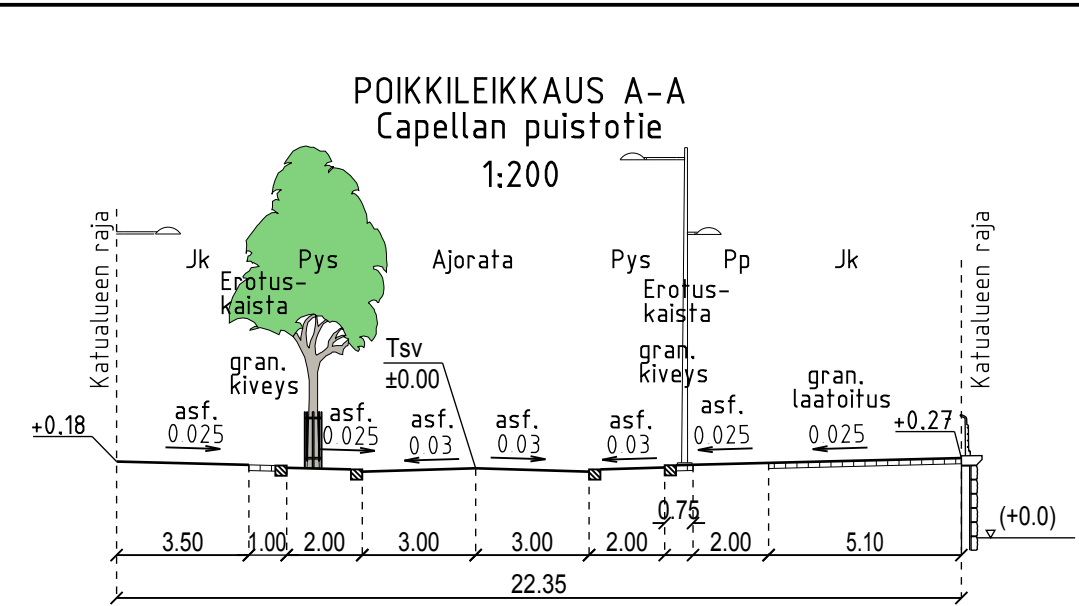


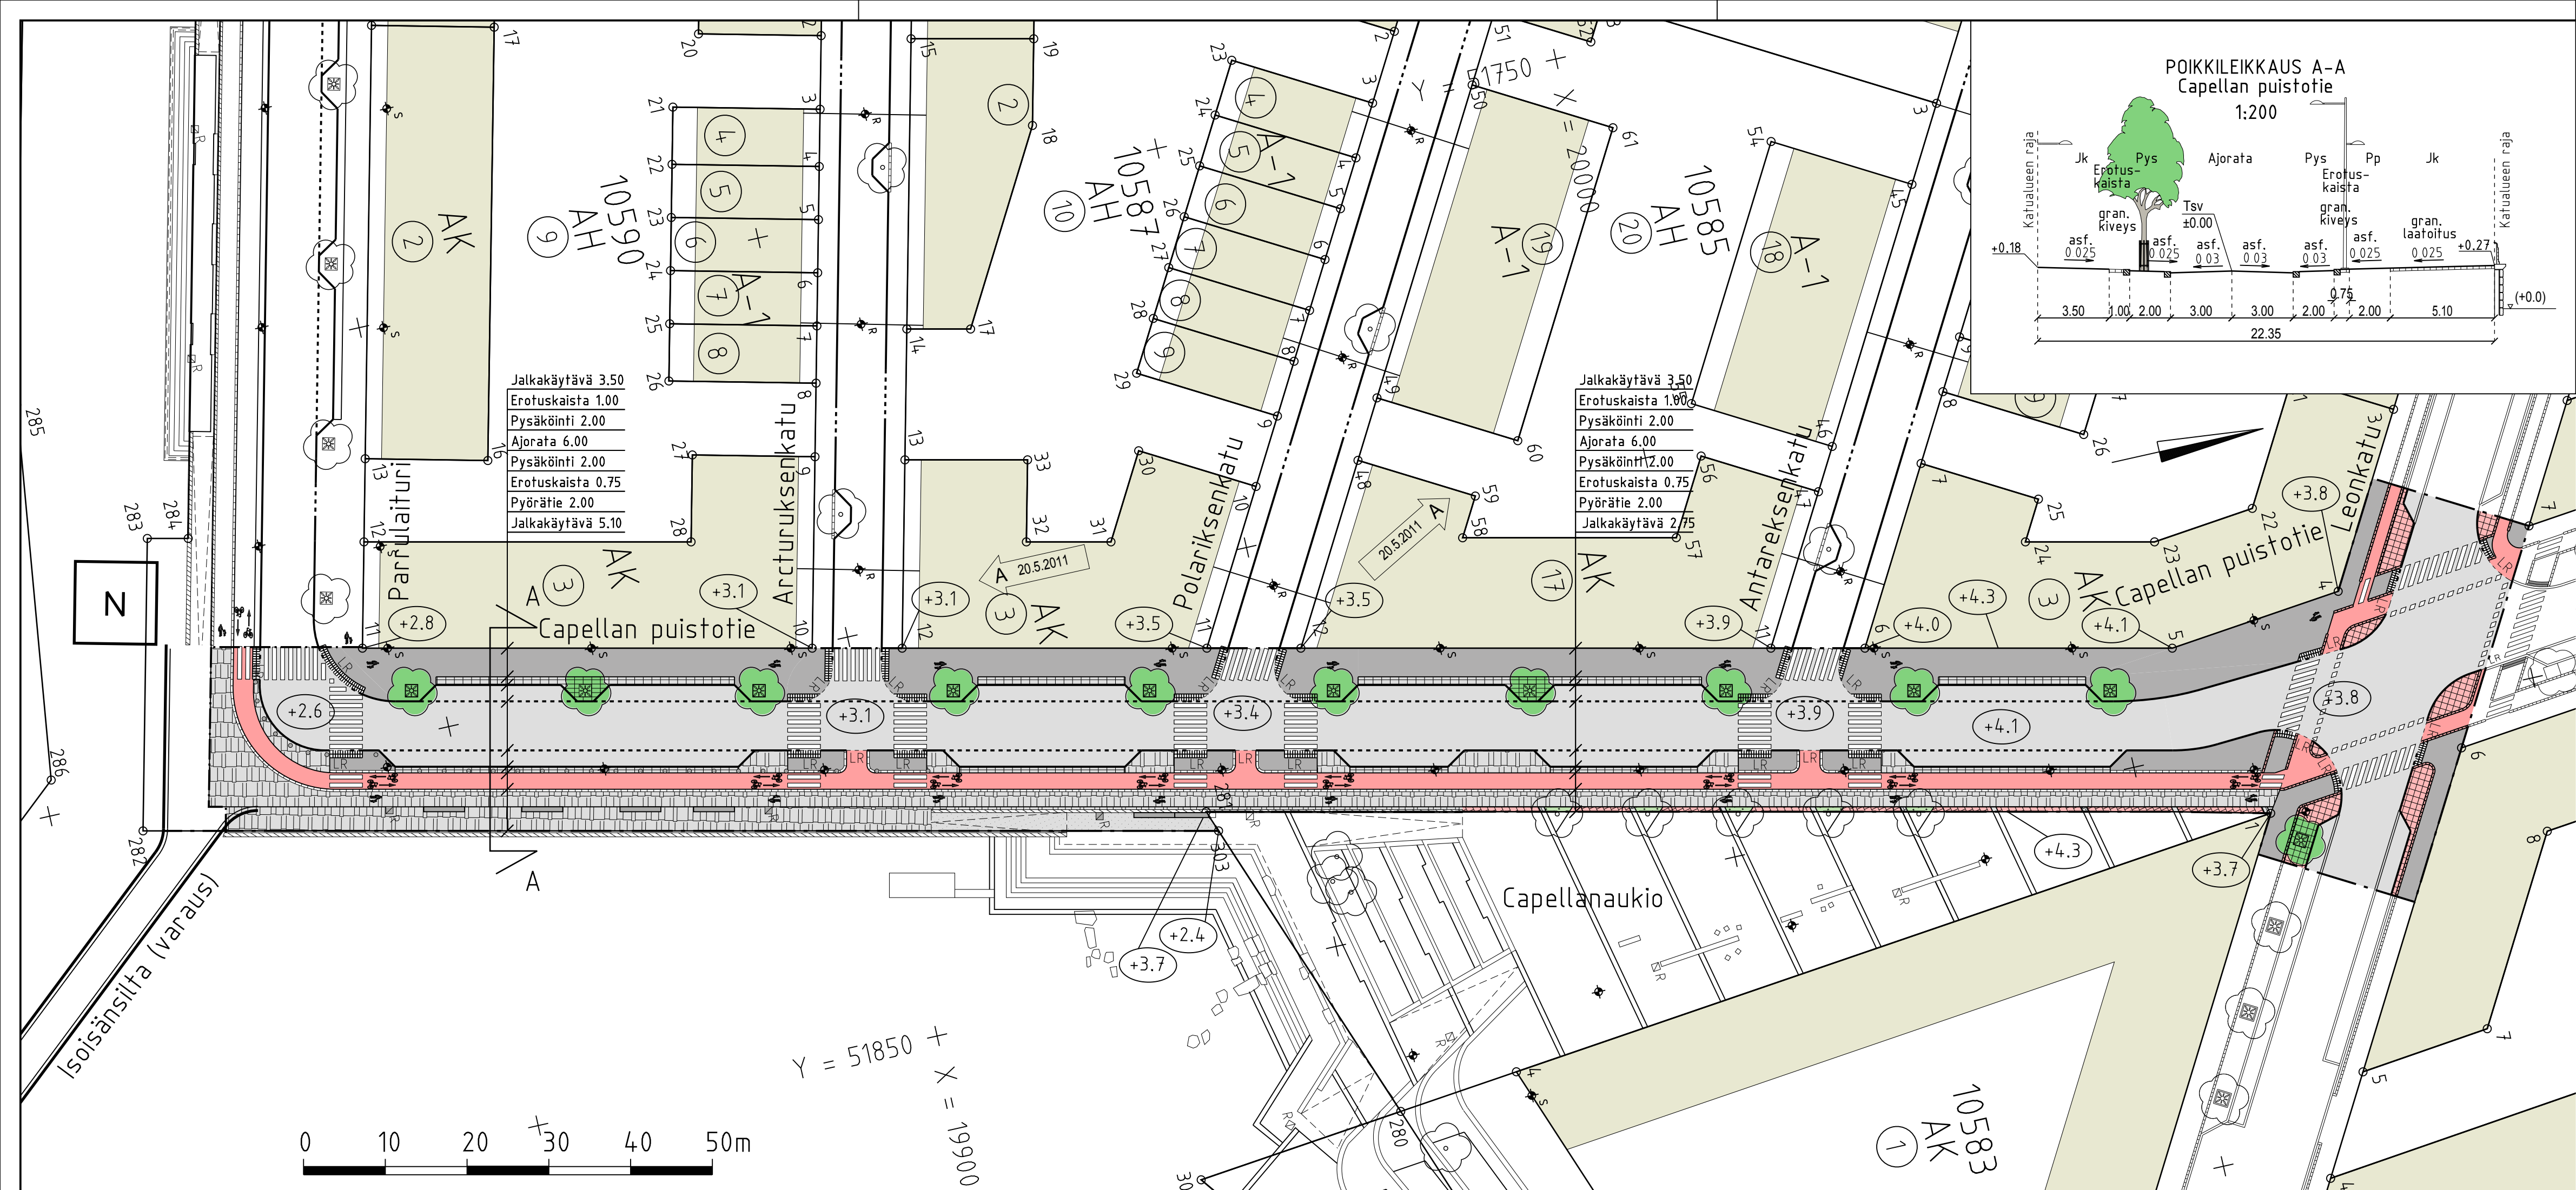

PIIRUSTUSMERKINNÄT

- Ajorata/jalkakäytävä, asfalttia
- Pp-tie, punainen asfaltti
- Graniittikiveys, harmaa
- Graniittilaatoitus, harmaa
- Graniittilaatoitus, sekavärinen
- Noppakiveys, punainen
- Betonipinta
- Maanpeitekasvi
- Istutettava lehtipuu, juuristoritilä ja rungonsuoja
- Kadun likimääräinen korkeusasema
- Roska-astia
- Pollari
- Penkki
- Valaisinylvyäs
- Valaisin, seinäkiinnitys
- Varoitusalue, graniitti, valkoinen

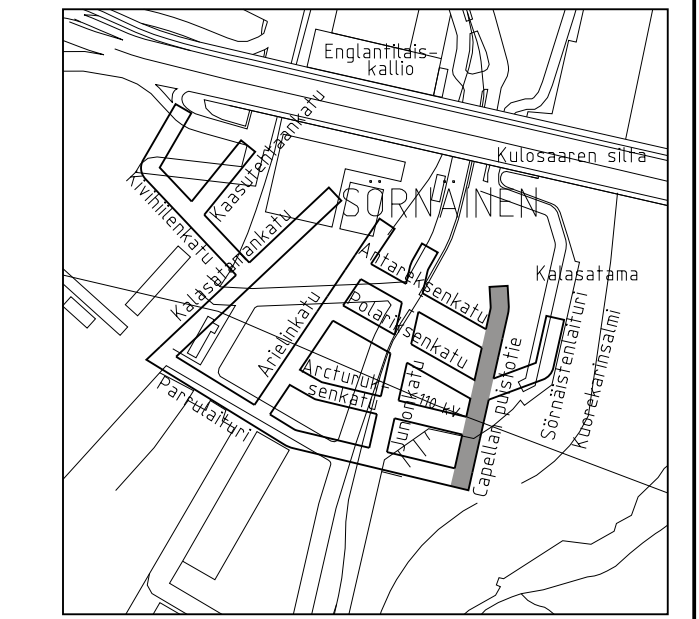

- Nupukiviraita, punainen
- Graniittikiviraita, harmaa
- Reunatuki, graniitti, harmaa/punainen (Leonkatu)
- Reunatuki, madallettu, graniitti, harmaa/punainen (Leonkatu)
- Reunatuki, luiskattu, graniitti, harmaa/punainen (Leonkatu)
- Reunatuki, upotettu, graniitti, punainen
- Tukimuri + kaide

Katu kuivatetaan hulevesiviemäreillä, jotka laskevat mereen

A	Muutettu korkeusasema, päivitetty asemakaavan muutos.	20.5.2011	L. Skogberg	J. Lahti		
MERKKI	MUUTOS	PVM	TEHNYT	HYVÄKSYNYT		
	HELSINGIN KAUPUNKI RAKENNUSVIRASTO	Katu- ja puisto-osasto PL 1515, Kasarmikatu 21 00099 HELSINGIN KAUPUNKI	p.(09) 310 1661 f.(09) 310 38328 www.hkr.hel.fi s-posti: etunimi.sukunimi@hel.fi			
KAUP.O.SA, OSA-ALUE						
10. Sörnäinen						
CAPELLAN PUISTOTIE välillä Parrulaituri - Leonkatu						
Katusuunnitelma						
MK 1:500	LIITTYY	NRO 29671	KHS			
			YTLK			
	KORVAA		HYV.			
	KORVATTU	ASEMAKAAVA 11780	TARK.			
		LIIKENNES.	LAAT.			
WSP Finland Oy Heikkiläntie 7 00210 Helsinki Puh: 0207 864 11			Päivämäärä 6.9.2010	Piirsi Laura Skogberg	Suunnitteli Laura Skogberg	Tarkasti Jari Nihtilä