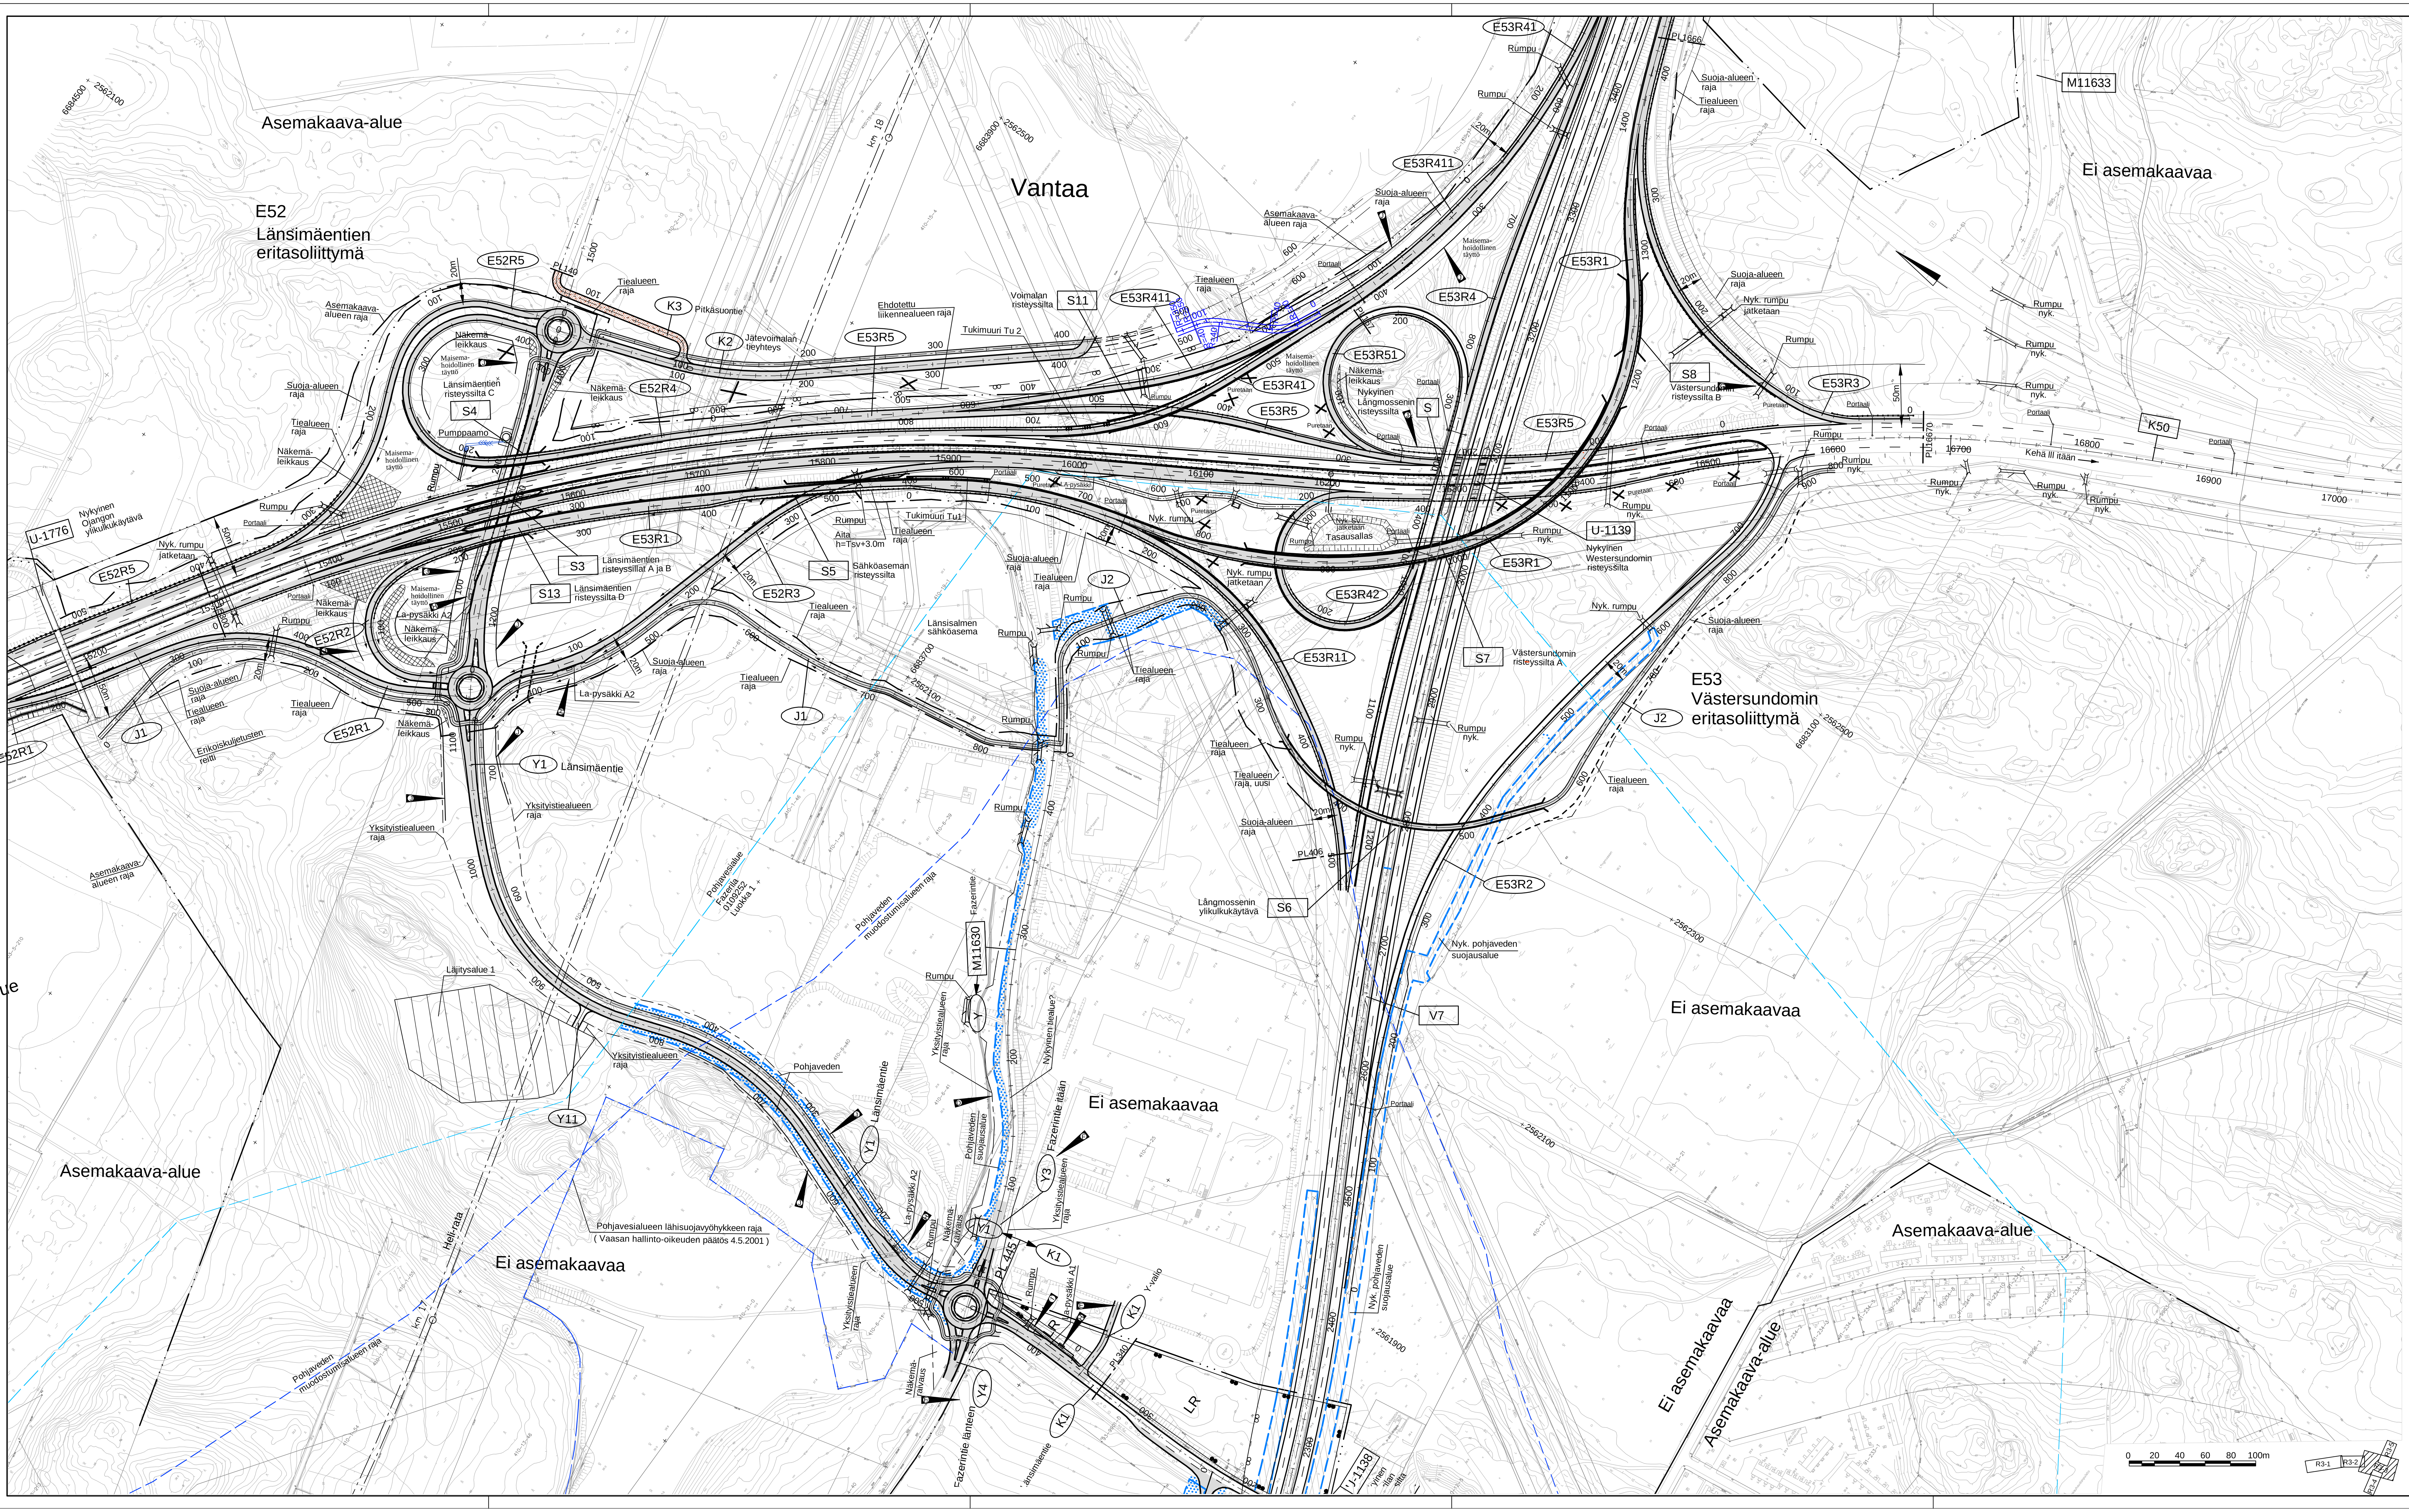

Merkki	Muutos	Pvm	Suunn.	Tark.
J	Lisätty suoja-aidat	26.05.2015	SaNie	
I	Lisätty pysäkkiyhteys (Y1)	22.04.2015	SaNie	
H	Pysäkeille lisätty katokset	07.04.2015	SaNie	
G	Muutettu kuivatus ja kaiteet (E53R3)	16.12.2014	SaNie	
F	Lisätty Y3 ja Y4	04.09.2014	JLe	
E	Lisätty Valion liittymä	26.06.2014	JLe	
D	Lisätty yksityistiealueen raja	28.05.2014	JLe	
C	Lisätty pohjavesisuojaus	25.11.2013	JLe	
B	Västersundomin risteyssilta B numero S7B muutettu S8	18.11.2013	JLe	
A	Lisätty portaalit ja kaiteet	22.10.2013	SaNie	

Liikennevirasto

A-INSINÖÖRIT
A-Insinöörit Suunnittelu Oy

Pvm. 22.10.2013	Pvm 22.10.2013

Koordinaattijärjestelmä KKJ Korkeusjärjestelmä N60	Kantatien 50 (Kehä III) parantaminen välillä Lahdenväylä (V4) - Porvoonväylä (V7), Rakennussuunnitelma	
Tierekisteritunnus 50 7 5670 - 50 8 3006	Suunnitelmakartta plv 15300 - 16670	Mittakaava 1:2000 / Piir.nro R3-3