



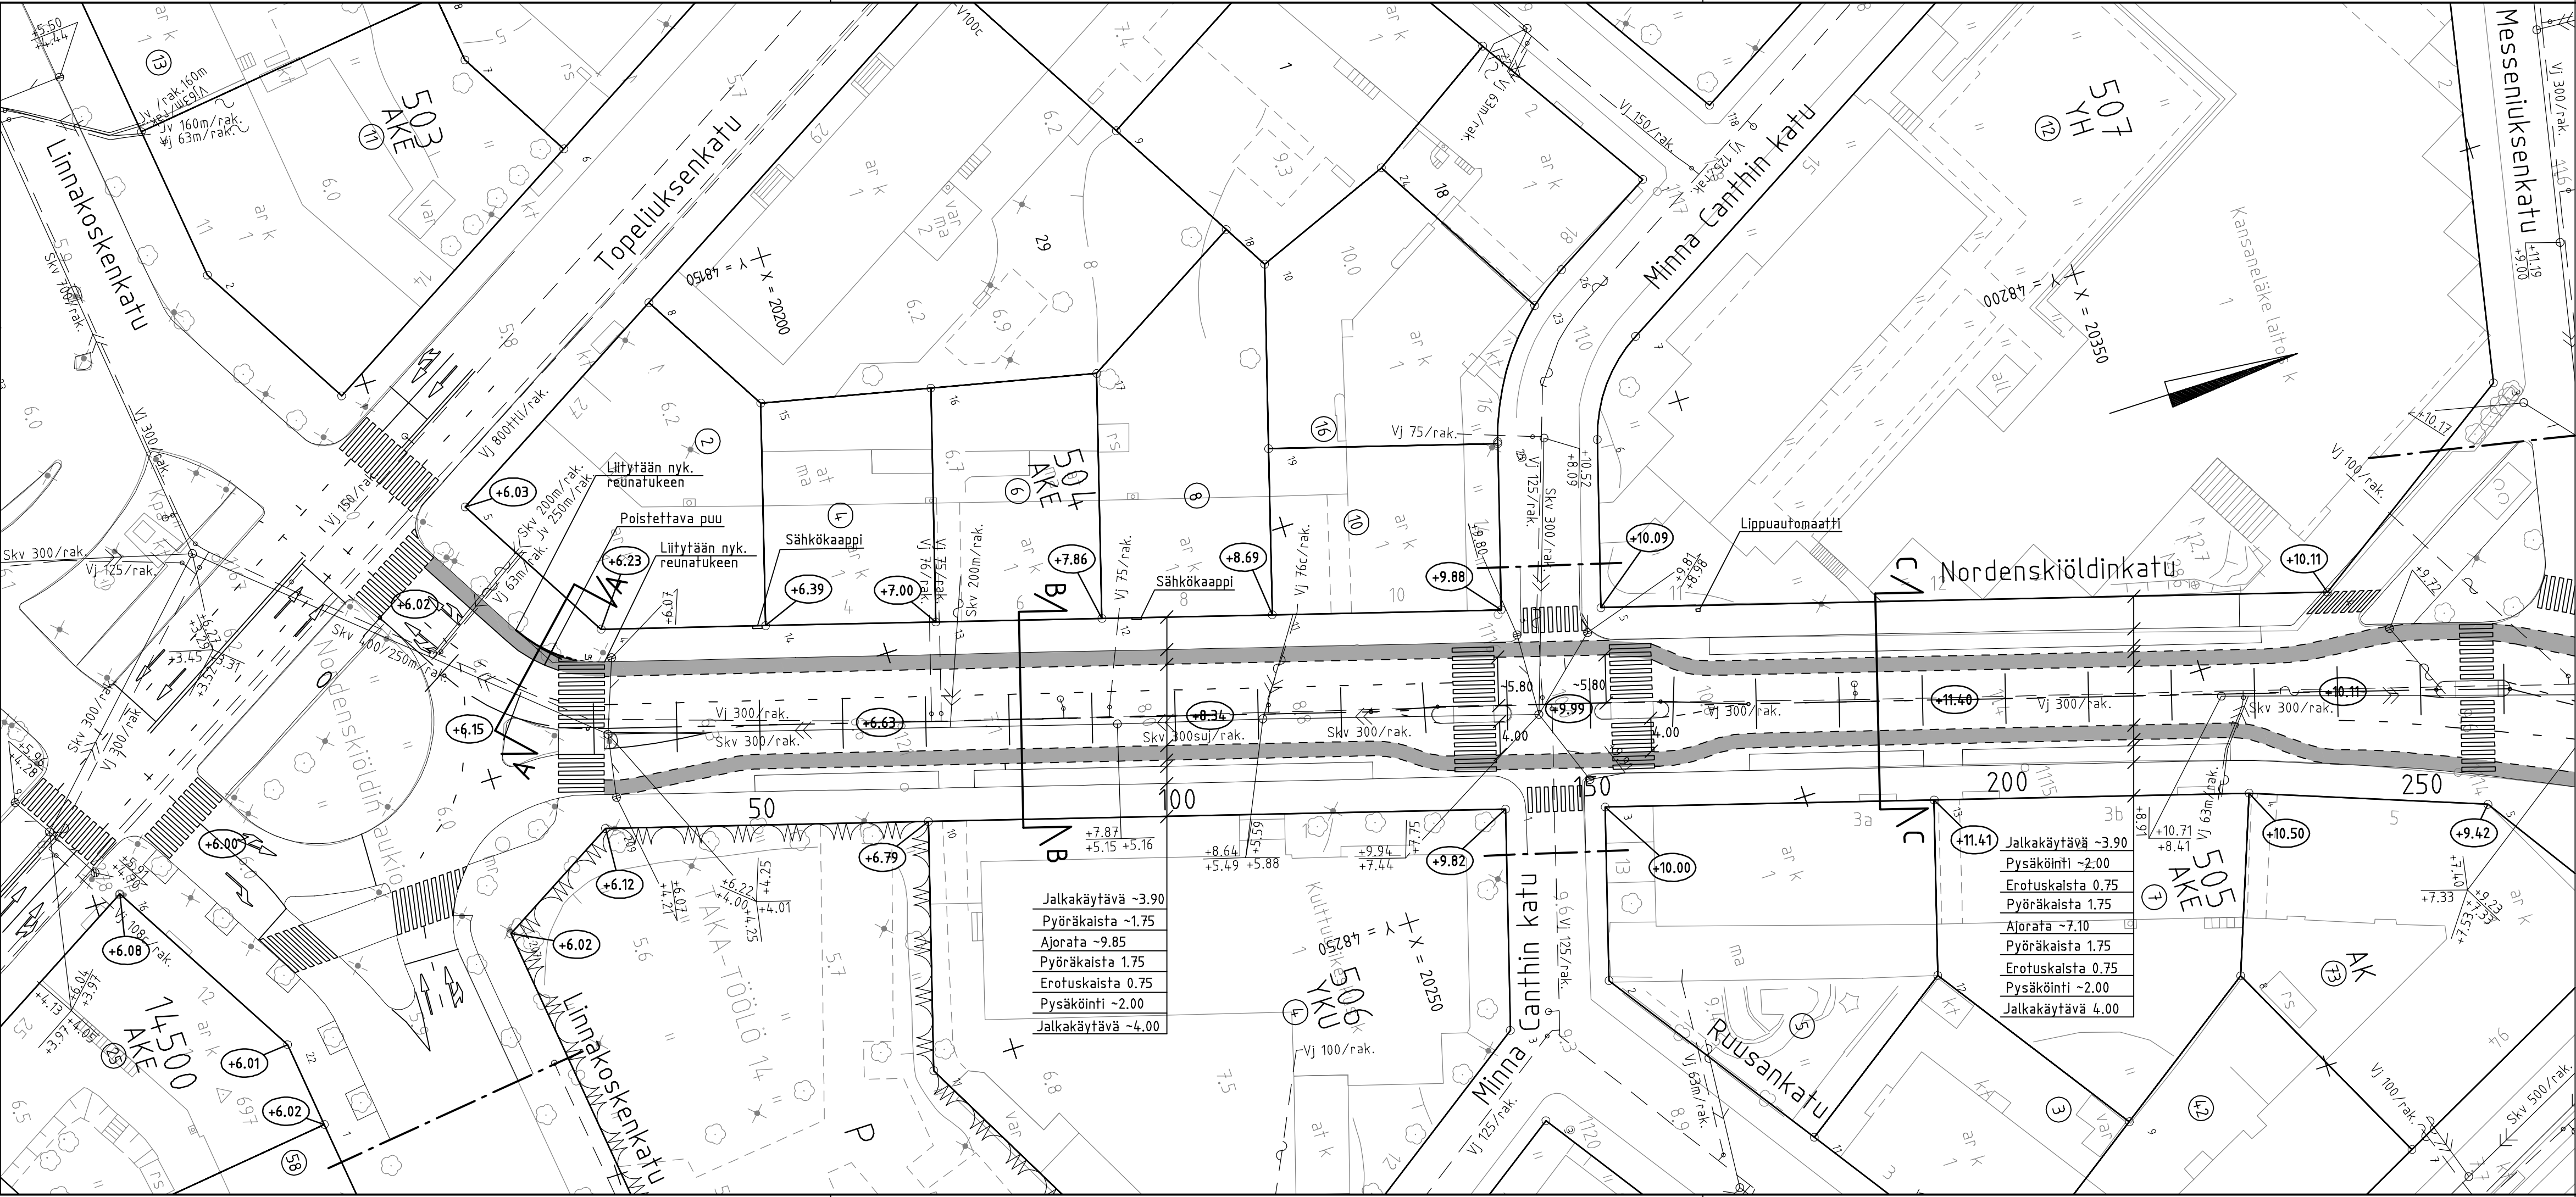

PIIRUSTUSMERKINNÄT

- Tyregrip-päällyste (tai vastaava)
punainen, pp-kaista
- Reunatuki V220h, luonnonkivi, punainen
- Madallettu/luiskattu reunatuki V220h,
luonnonkivi, punainen
- Kadun korkeusasema
- Poistettava puu

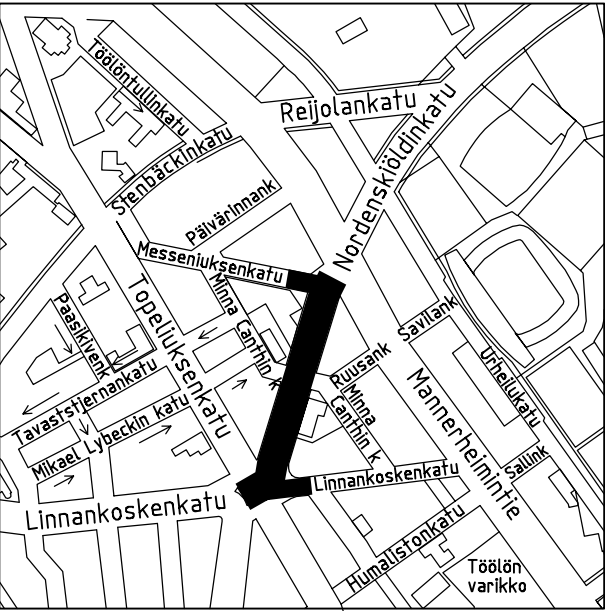

A		Lisätty mittalinja		26.6.2013		Ramboll/ <i>HLB</i>			
		HELSINGIN KAUPUNKI RAKENNUSVIRASTO		Katu- ja puisto-osasto PL 1515, Kasarmikatu 21 00099 HELSINGIN KAUPUNKI		p.(09) 310 1661 f.(09) 310 38328 www.hkr.hel.fi s-posti: etunimi.sukunimi@hel.fi			
KAUP.OSA, OSA-ALUE									
14.Taka-Töölö									
NORDENSKIÖLDINKATU välillä Topeliuksenkatu-Messeniuksenkatu Pyöräilyjärjestelyt Asemapiirustus									
MK 1:500		LIITTYY		NRO 29866/11		KHS			
		KORVAA				YTLK			
		KORVATTU				HYV.		25.1.2012 Juha Väätäinen	
		ASEMAKAAVA				TARK.		25.1.2012 Kaisa Lahti	
		7995,8689,7508							
LIIKENNES.		5862-7		TASOKOORDINAATISTO: Helsingin kaupungin erilliskoordinaatisto KORKEUSJÄRJESTELMÄ: NN (=N43)		LAAT.			
 HSY:n vesihuolto Ilmalankuja 2A PL 300 00066 HSY p.(09) 15611		NRO		HYV.					
				TARK.					
				HYV.					
				TARK.					
				Ramboll Finland Oy PL 25, Säterinkatu 6 02601 ESPOO puh. 020 755 611		HYV.		12.1.2012 Helmer Berndtson	
						TARK.		12.1.2012 Tero Varonen	
						LAAT.		12.1.2012 Mikko Niskanen	