


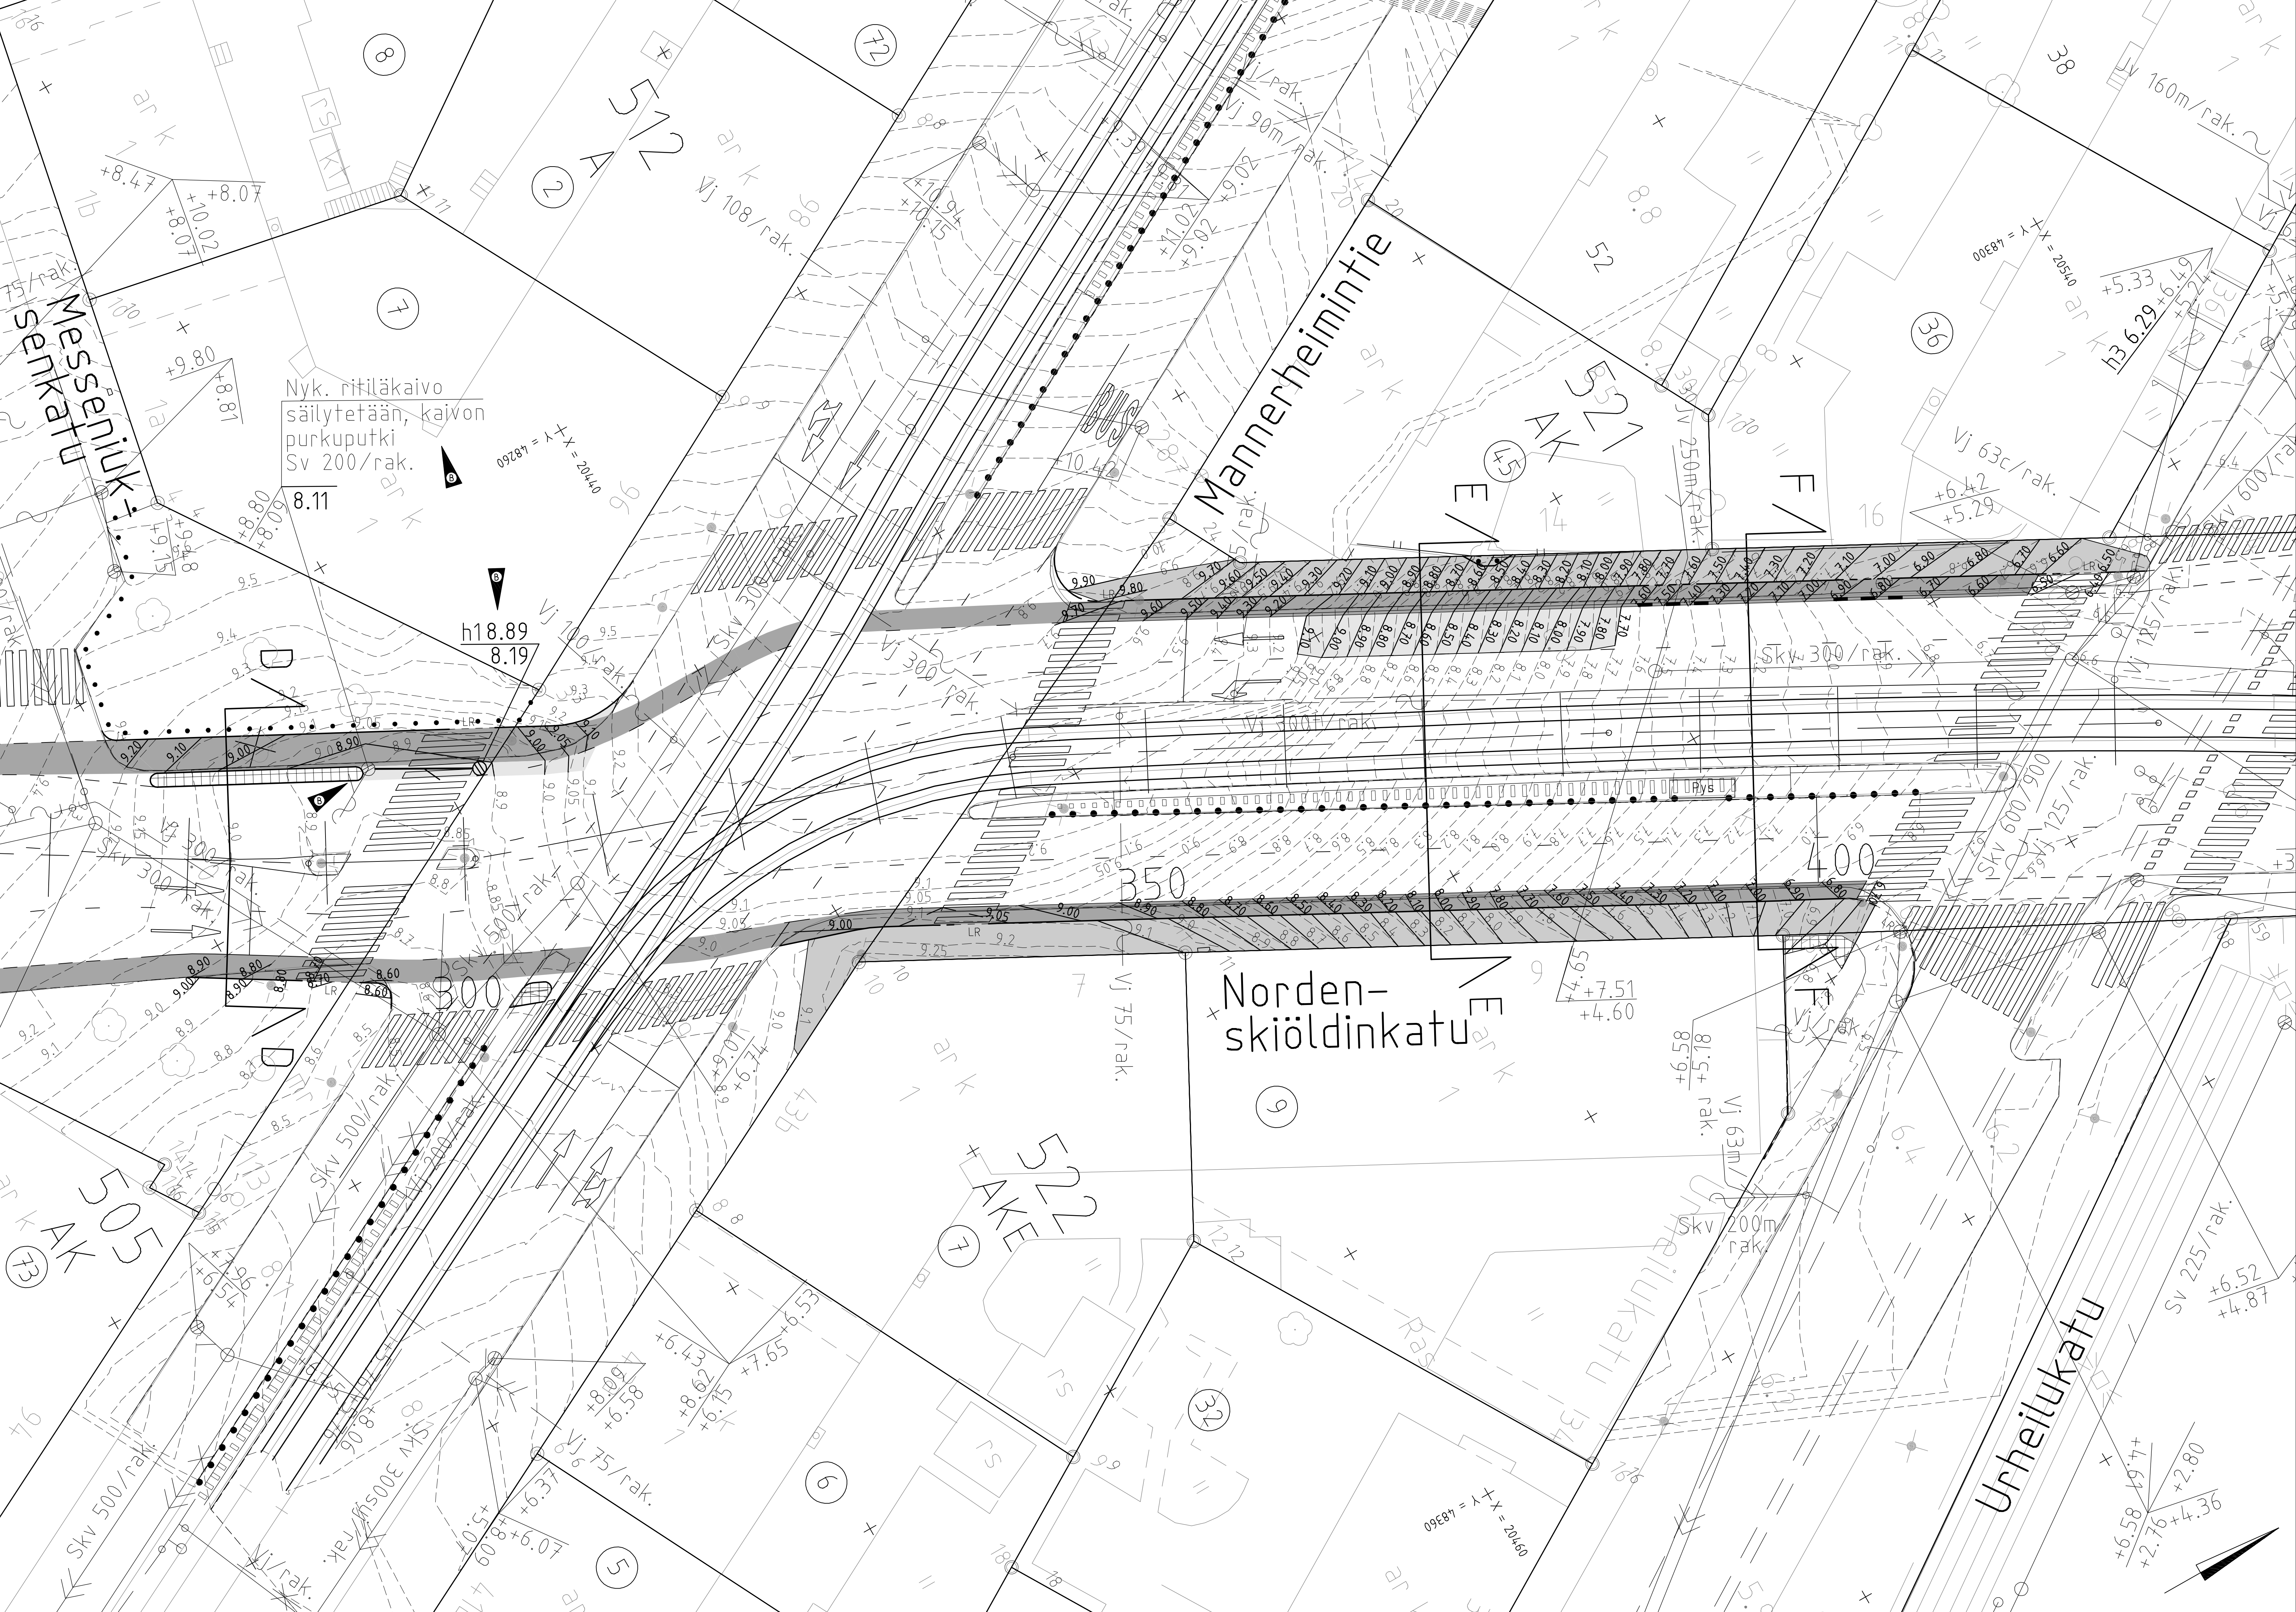

- PIIRUSTUSMERKINNÄT
- Asfaltti, ajorata
 - Työergo-päällyste (tai vastaava), välillä Mannerheimintie-Urheilukatu asfaltti, punainen, pp-kaista
 - Asfaltti, jk-tie
 - Noppakivi, 90x90x90 mm, punainen
 - Reunatuki V220h, luonnonkivi, punainen
 - LR Madallettu/luiskattu reunatuki V220h, luonnonkivi, punainen
 - Upotettu reunatuki S220h, luonnonkivi, harmaa
 - Poistettava puu
 - Nyk. pysäkkikaide
 - Pys Nyk. pysäkkikaatos
 - Pollari, malli HKR, väri musta, h=900

B Päivitetty tasaus, hv-kaivot ja saareke plv 290-310		14.8.2013	Ramboll/HB_en		
A Lisätyt mittailijat		26.6.2013	Ramboll/HB_en		
HELSINGIN KAUPUNKI RAKENNUSVIRASTO		Katu- ja puisto-osasto p. (09) 310 1861 f. (09) 310 38328 www.hkr.fi s-posti: etunimi.sukunimi@hel.fi			
KAUPUNGIN OSA-ALUE					
14. Taka-Töölö					
NORDENSKIÖLDINKATU					
Välillä Messeniuksenkatu-Urheilukatu					
Pyöräilyjärjestelyt					
Tasauspiirustus					
MK 1:200	LIITYY	NRO	29866/13	KHS	
	KORVAA			YTLK	
	KORVATTU	TASOKOORDINAATISTO:	HYV.	25.1.2012	Juha Väätäinen
	ASEMAKAAVA	Helsingin kaupungin	TARK.	25.1.2012	Kaisa Lahti
	LIKENNES.	entiliskoordinaatisto	LAAT.		
		KORKEUSJÄRJESTELMÄ:			
		NN (=N43)			
		NRO			
			HYV.		
			TARK.		
			HYV.		
			TARK.		
			HYV.	12.1.2012	Helmer Bernadsson
			TARK.	12.1.2012	Tero Varonen
			LAAT.	12.1.2012	Mikko Niskanen