



RAKENTEELLINEN TYYPIPOIKKILEIKKAUS 1:50

D-D

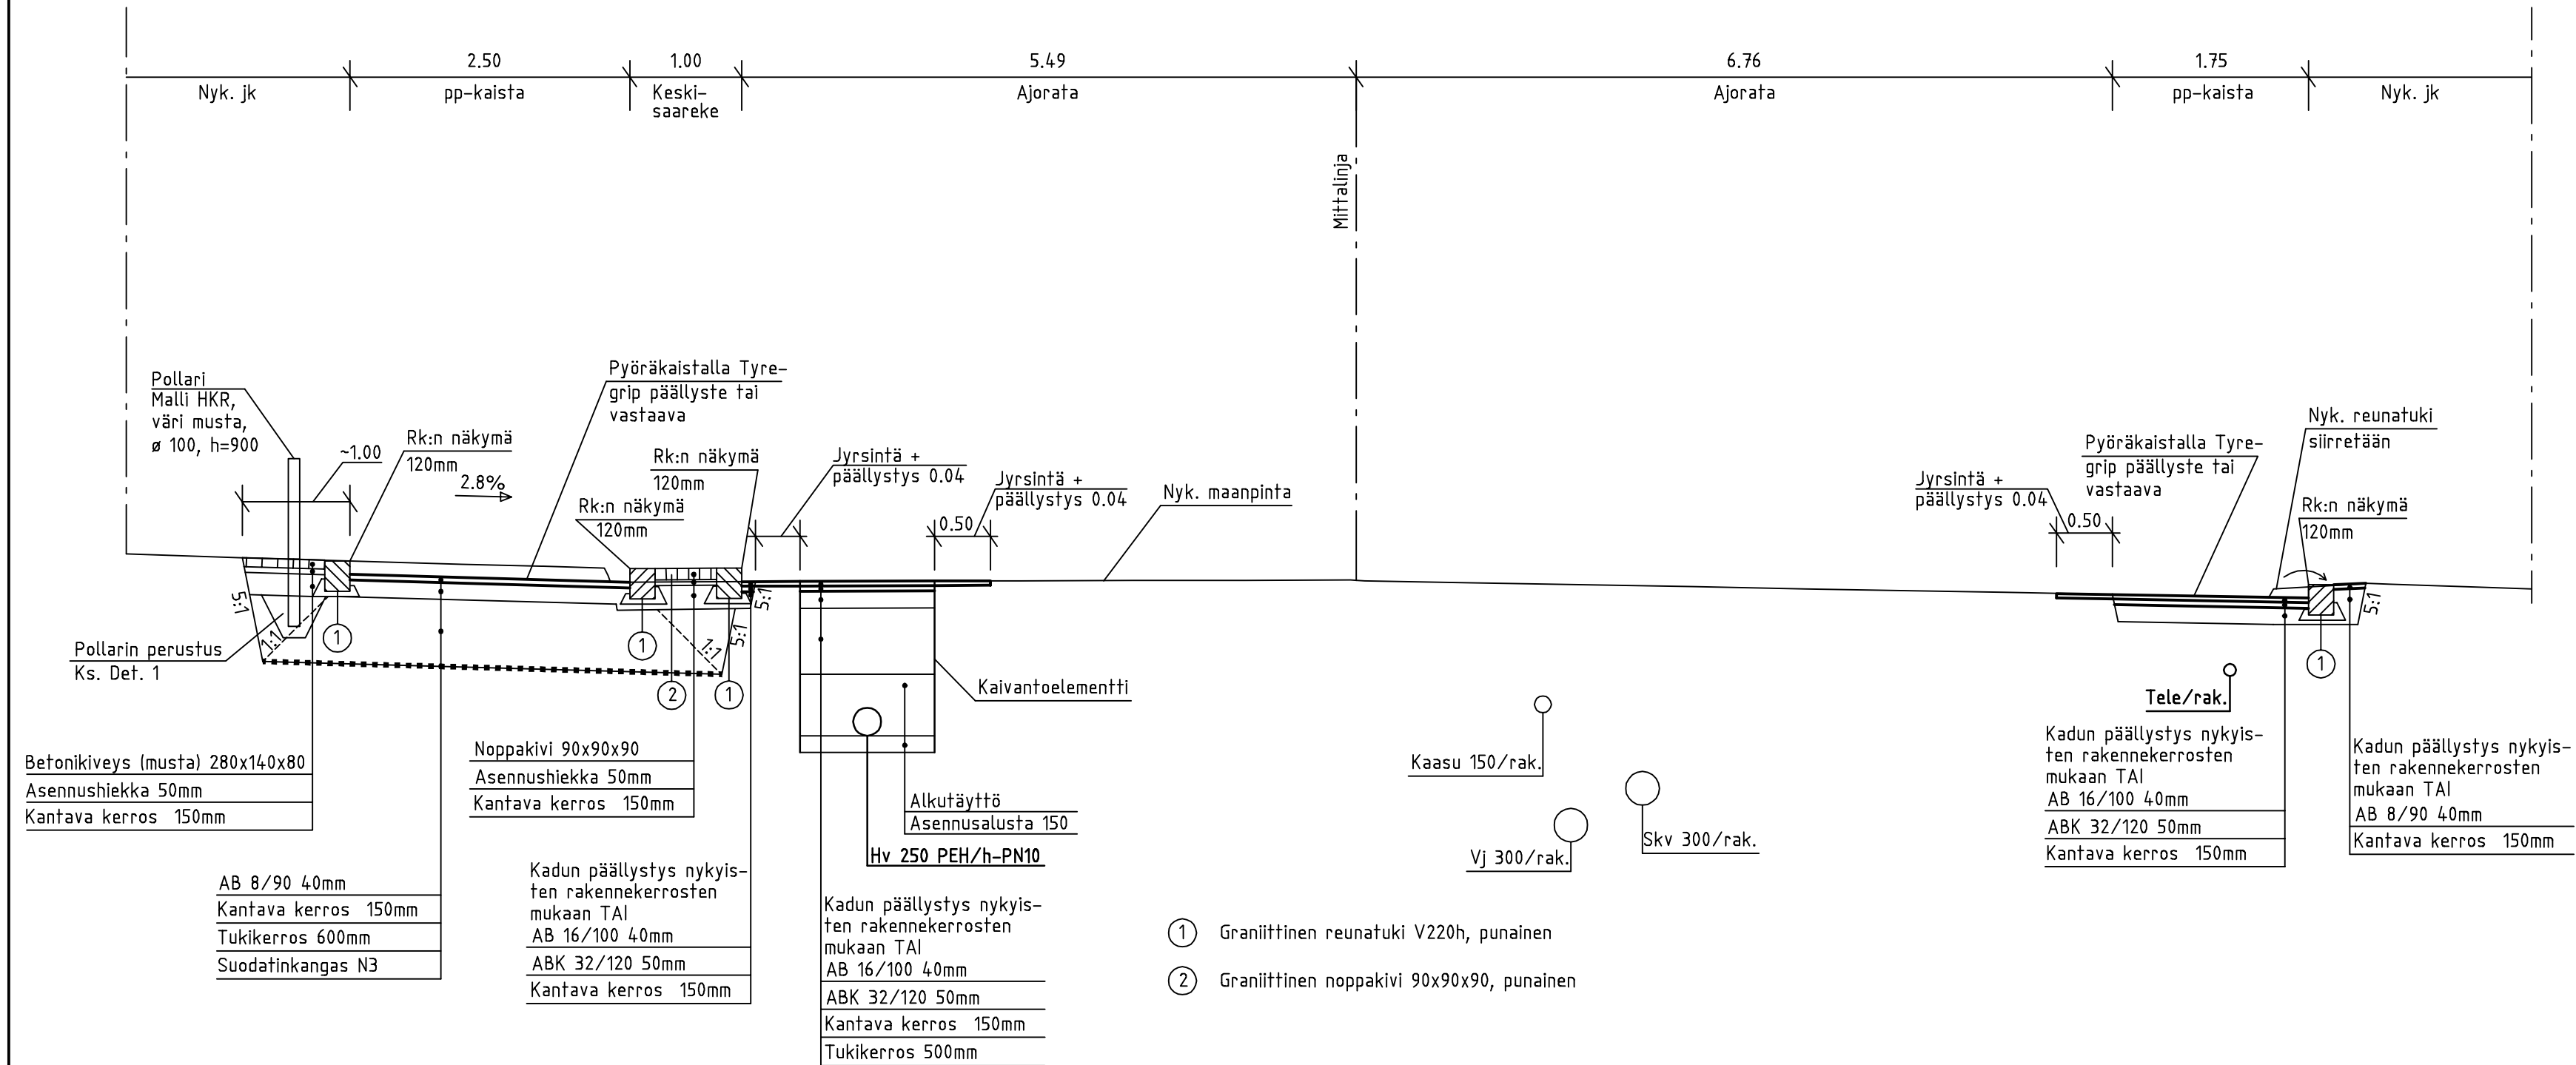

Det. 1 Pollarin perustus

1:20

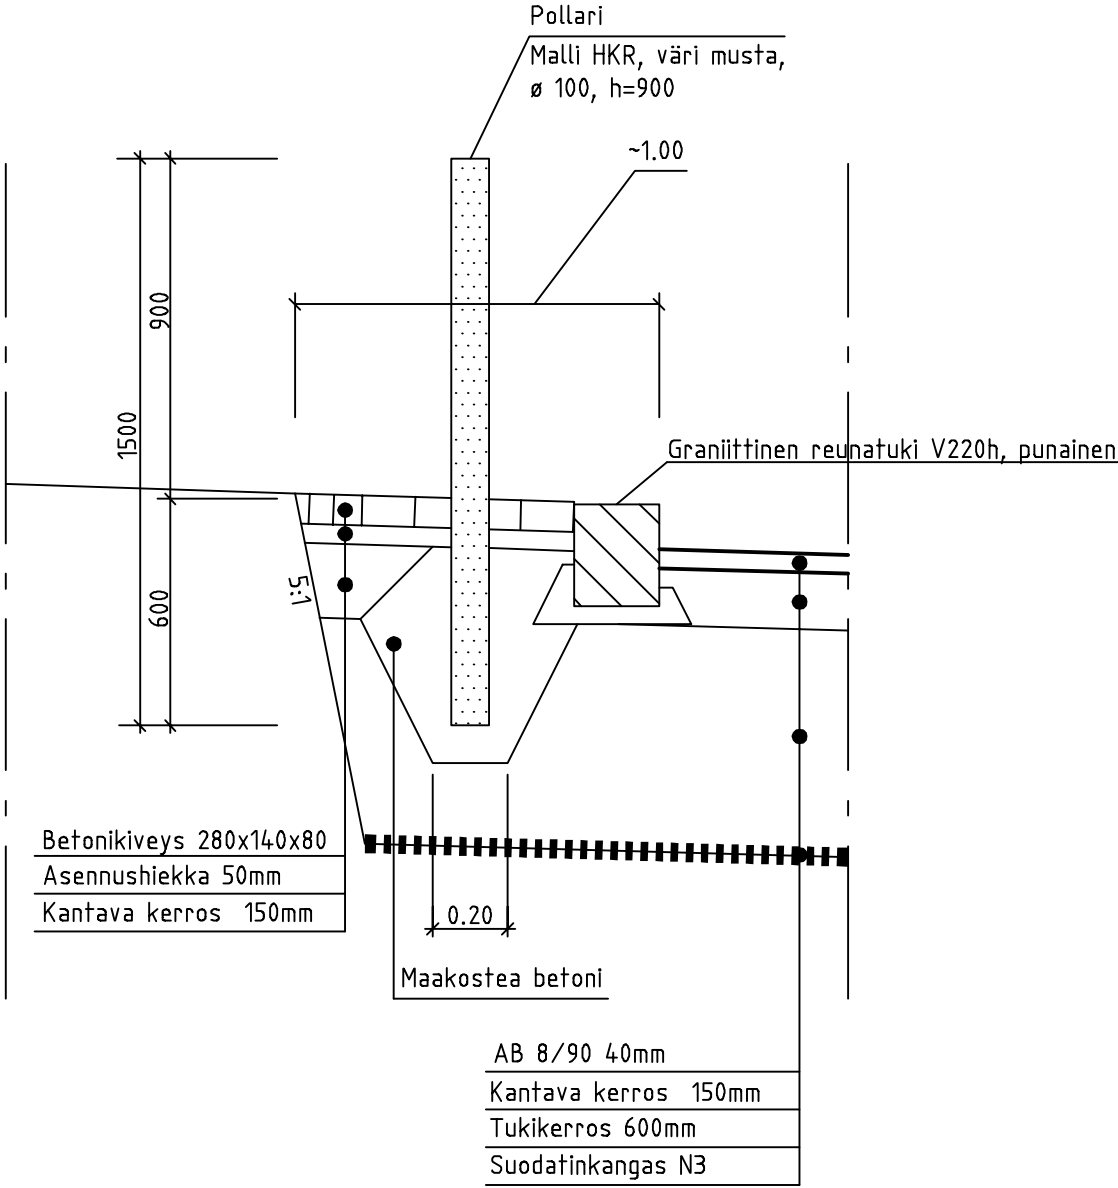

Pollarit perustetaan maakosteaan betoniin. Maakostean betonin tekniset vaatimukset ovat InfraRYL 41114 mukaiset. Rakennekerrokset ja täyttö pollareiden alla nykyiset.

A	Lisätty mittalinja	26.6.2013	Ramboll/HLBer		
	HELSINGIN KAUPUNKI RAKENNUSVIRASTO	Katu- ja puisto-osasto PL 1515, Kasarmikatu 21 00099 HELSINGIN KAUPUNKI	p.(09) 310 1661 f.(09) 310 38328 www.hkr.hel.fi s-posti: etunimi.sukunimi@hel.fi		
KAUP.OSA, OSA-ALUE					
14.Taka-Töölö					
NORDENSKIÖLDINKATU välillä Messeniuksenkatu-Urheilukatu Pyöräilyjärjestelyt					
Rakenteellinen tyyppipoikkileikkaus D-D					
MK	LIITTYY	NRO	KHS		
1:50, 1:20	KORVAA	29866/15	YTLK		
	KORVATTU		HYV.	25.1.2012	Juha Väättäinen
	ASEMAKAAVA 1698, 2299, 7217, 7995, 8689		TARK.	25.1.2012	Kaisa Lahti
	LIIKENNES. 5862-7		LAAT.		
 HSY:n vesihuolto Ilmalankuja 2A PL 300 00066 HSY p.(09) 15611		NRO	HYV.		
			TARK.		
			HYV.		
			TARK.		
Ramboll Finland Oy PL 25, Säterinkatu 6 02601 ESPOO puh. 020 755 611		HYV.	12.1.2012	Helmer Berndtson	
		TARK.	12.1.2012	Tero Varonen	
		LAAT.	12.1.2012	Mikko Niskanen	